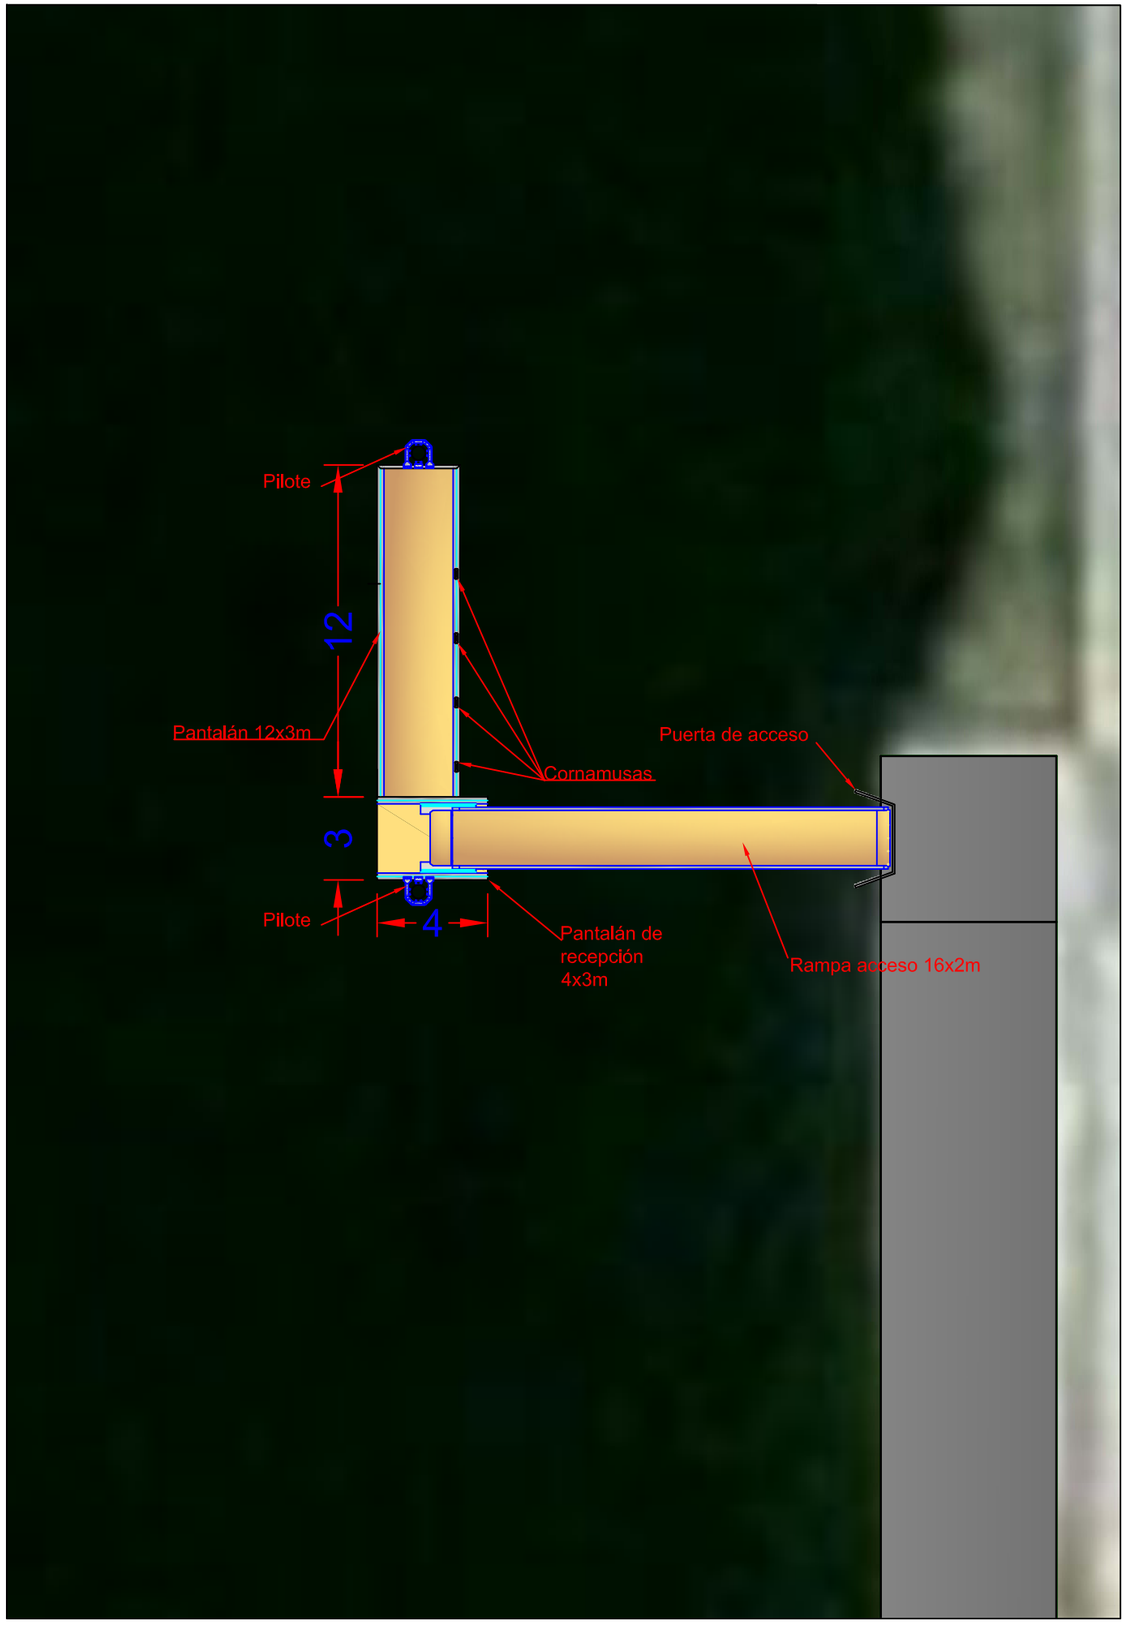

PLANO DE SITUACIÓN
Escala: 1/1000

PLANO DE INSTALACIÓN
Escala: 1/250

Cliente:

Obra:
INSTALACIÓN PIRAGÜISMO PUENTECESURES

Conforme cliente:

Fecha conforme: / /

Ref. proyecto: 10-122

Escala: Indicadas

Nº Plano:

Dibujado: Manuel Penas

Fecha: 03-08-10

Firma:

Revisado: Manuel Penas

Fecha: / /

Firma:

alfer metal

Oficinas y Nave:
Polígono Industrial de Mirallos,
Parcela 1 - A, 36892
Moraña - Pontevedra
Tlf: 986 552 830 Fax: 986 552 139
E-mail: alfermetal@alfermetal.com
oficinatecnica@alfermetal.com
Web: http://www.alfermetal.com

Empresa certificada en:
ISO 9001:2000
EN ISO 9001:2000
Certificado Nº: E202087

Nombre del plano: PLANO INSTALACIÓN

C. Plano: P03-10-000-O-PL-01(Puentecesures).dwg